

ZBOJNĚ


ZBOJNĚ

OBJEKTOVÁ SKLADBA

SO 01	KOMPOSTOVSKO	KOMPOSTOVSKO	PL. 200 m ²
	PRÍSTUP NA KOMPOSTOVSKO		PL. 188 m ²
	MANIPULAČNÁ PLOCHA		PL. 120 m ²
	ZELEŇ		PL. 230 m ²
SO 02	SKLAD		PL. 83 m ²
SO 03	AKUMULAČNÁ NADRŽ		OBJ. 10 m ³
SO 04	OPLTENIE		DL. 85,2 m

UPozORNENIE !

PRED ZAČATIM VÝKOPOVÝCH PRÁČ JE POTREBNÉ, ABY BOL ZAIŠTENÉ SKUTOČNÉ VYTŤENIE TRASY PODZEMNÝCH VEDENÍ KOLIDUJÚCICH Z PROJEKTOVANÝMI STAVEBNÝMI OBJEKTAMI. PRIPADNÉ, ABY BOL ZAIŠTENÝ U JEDNOTLIVÝCH SPRÁVCOV PODZEMNÝCH VEDENÍ DOZOR POČAS VÝKOPOVÝCH PRÁČ, ABY SA JESTVUJÚCE INŽINIERSKE SIEŤE MOHLI CHRÁNIŤ REŠPEKTÍVNE PRELOŽIŤ DO NEKOLIZNEJ POLOHY.

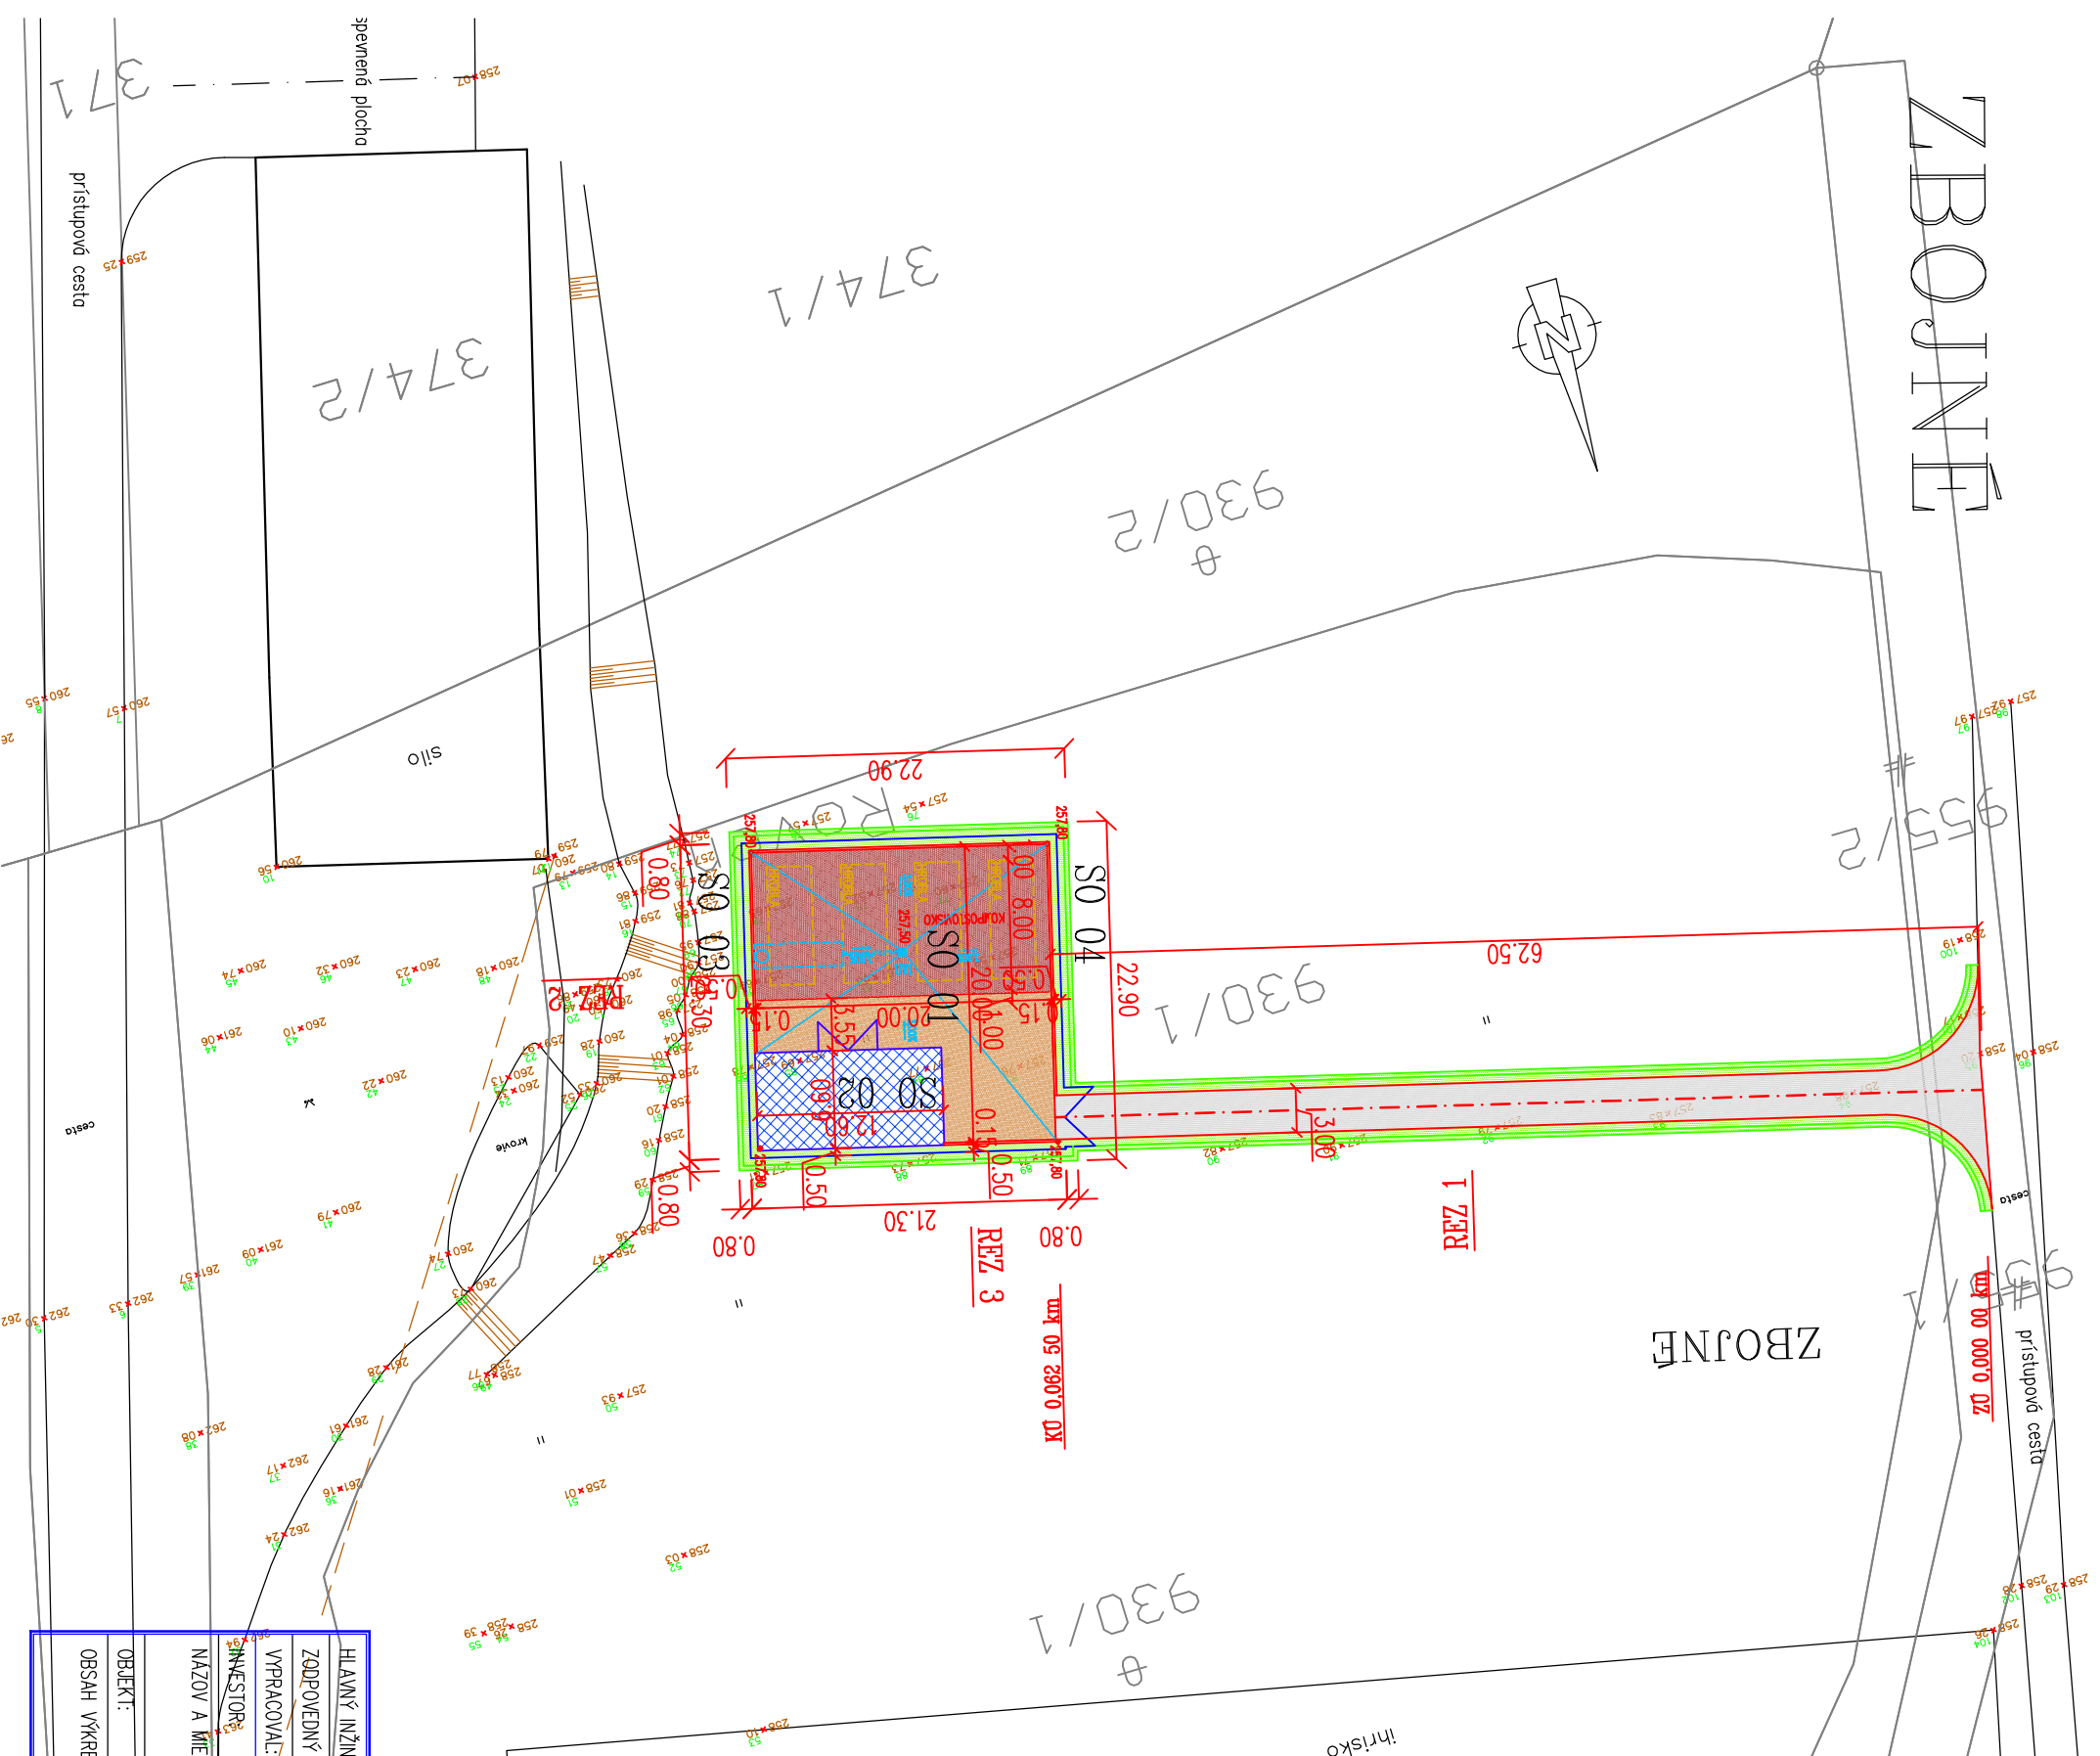

HLAVNÝ INŽINIER PROJEKTU:	Ing. Božena HAMADÁKOVÁ	ING. BOŽENA HAMADÁKOVÁ s.r.o.
ZODPOVEDNÝ PROJEKTANT:	Ing. Božena HAMADÁKOVÁ	NEMOCIČNÁ 30
VPRACOVÁV:	Ing. Božena HAMADÁKOVÁ	066 01 HUMENNÉ
INVESTOR:	OBEĽ ZBOJNĚ OcÚ ZBOJNĚ 5, 067 13 ROKYTOV pri Humennom	06/2018
NÁZOV A Miesto STAVBY:	VYSTAVBA MALEJ KOMPOSTARNE ZBOJNĚ NA ZHDNOČOVANIE BRKO	STUPEN: PD PRE STAVEBNÉ POVOLENIE
OBJEKT:		FORMÁT: 2 x A4
OBŠAH VÝKRESU:	KOORDINAČNÁ SPPŮČIA STAVBY	MIERKA: 1 : 500
		ČÍSLO VÝKRESU: