


REZ 3

VZOROVÝ POZDLŽNÝ REZ KOMPPOSTOVISKOM

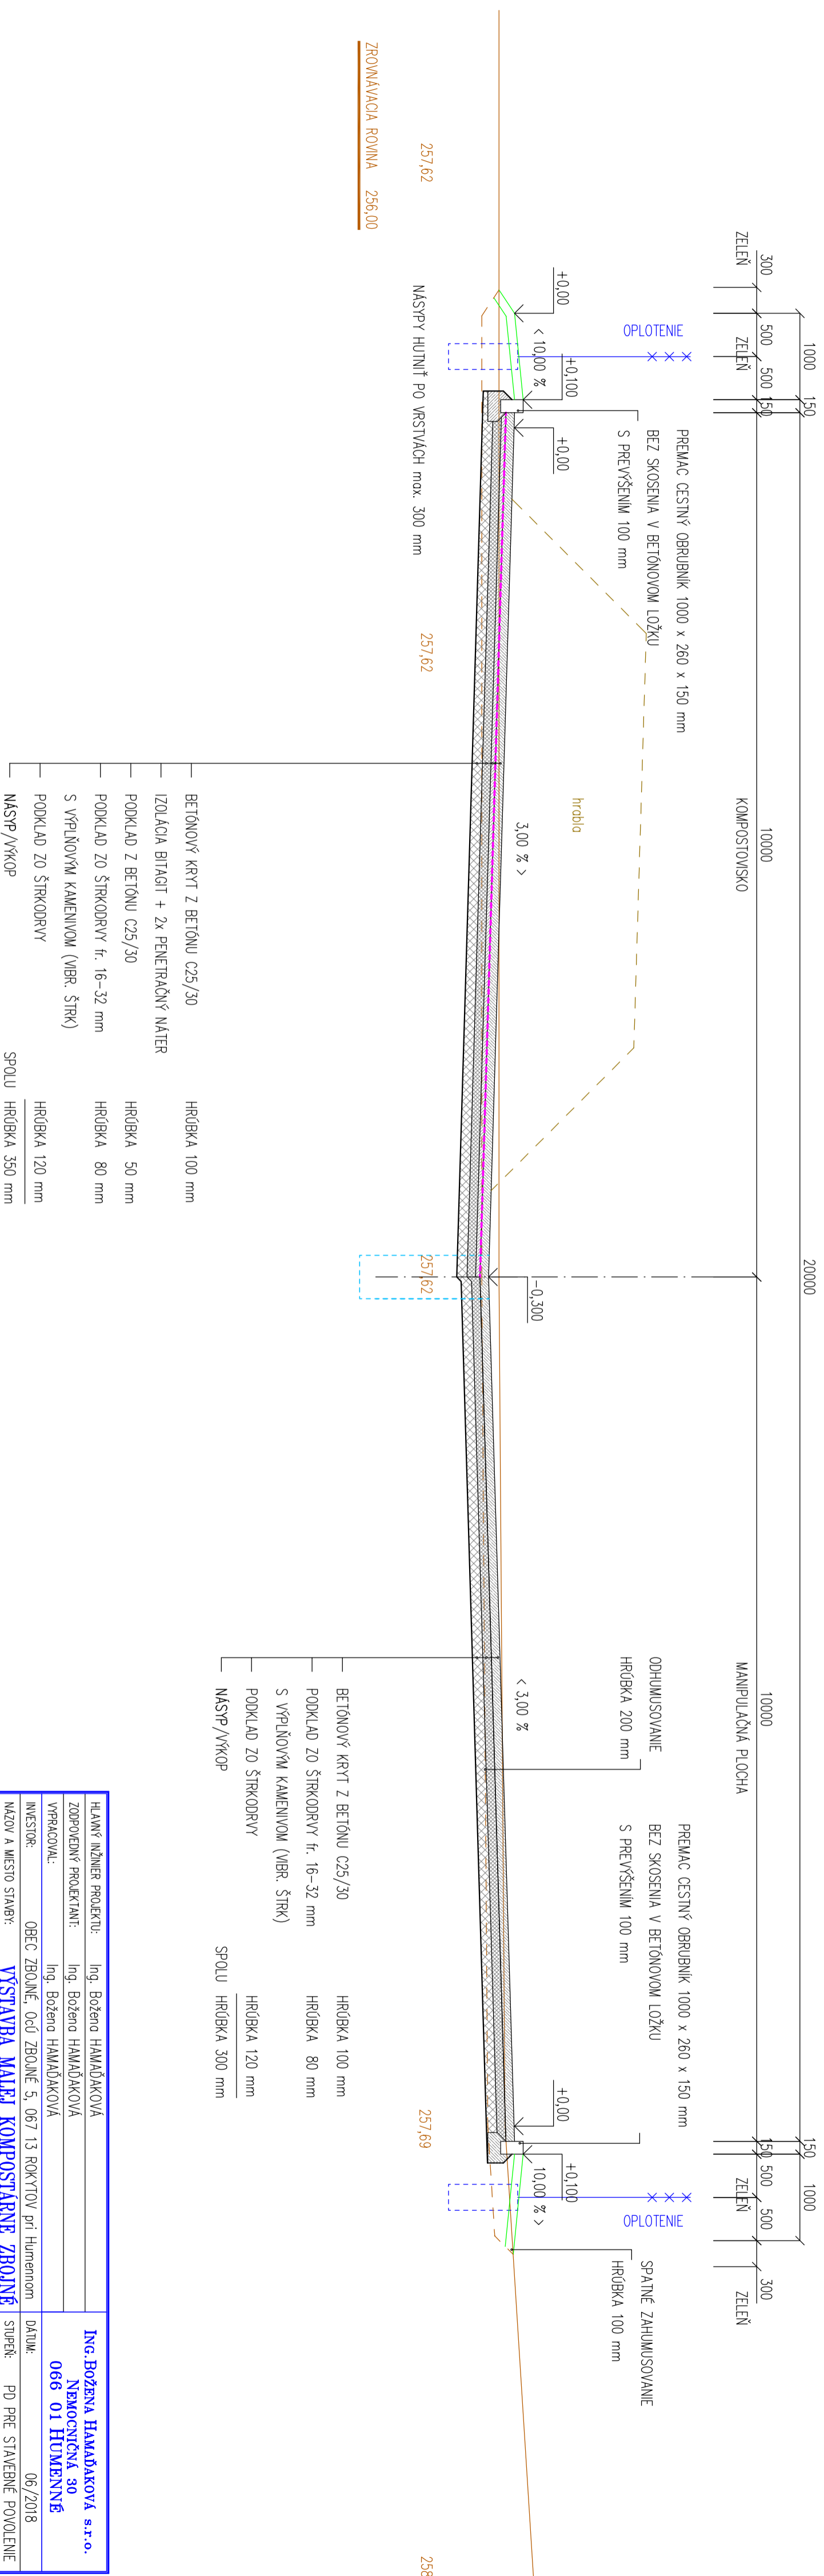

HLAVNÝ INŽINIER PROJEKTU:	Ing. Božena HAMADÁKOVÁ	ING. BOŽENA HAMADÁKOVÁ s.r.o.
ZODPOVEĎNÝ PROJEKTANT:	Ing. Božena HAMADÁKOVÁ	NEMOCNÍČNÁ 30
VYPRACOVÁV:	Ing. Božena HAMADÁKOVÁ	066 01 HUMENNÉ
INVESTOR:	OBEČ ZBOJNÉ, OÚ ZBOJNÉ 5, 067 13 ROKYTOV pri Humennom	06/2018
NÁZOV A Miesto STAVBY:	VÝSTAVBA MALEJ KOMPPOSTARNE ZBOJNÉ NA ZHODNOCOVANIE BRKO	STUPEŇ: PD PRE STAVEBNÉ POVOLENIE
OBJEKT:	SO 01 KOMPPOSTOVISKO	FORMÁT: 3 x A4
OBSAH VÝKRESU:	REZ 3	MEŘKA: 1 : 50
		ČÍSLO VÝKRESU: 6